



Forslag til fundament for dobbel hytte - Allak + Sauna

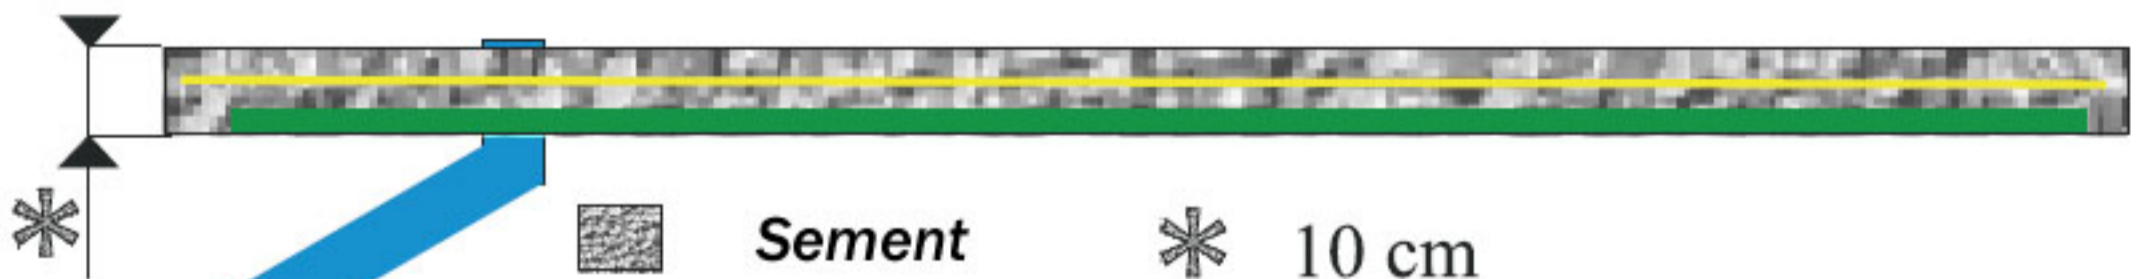

Sement

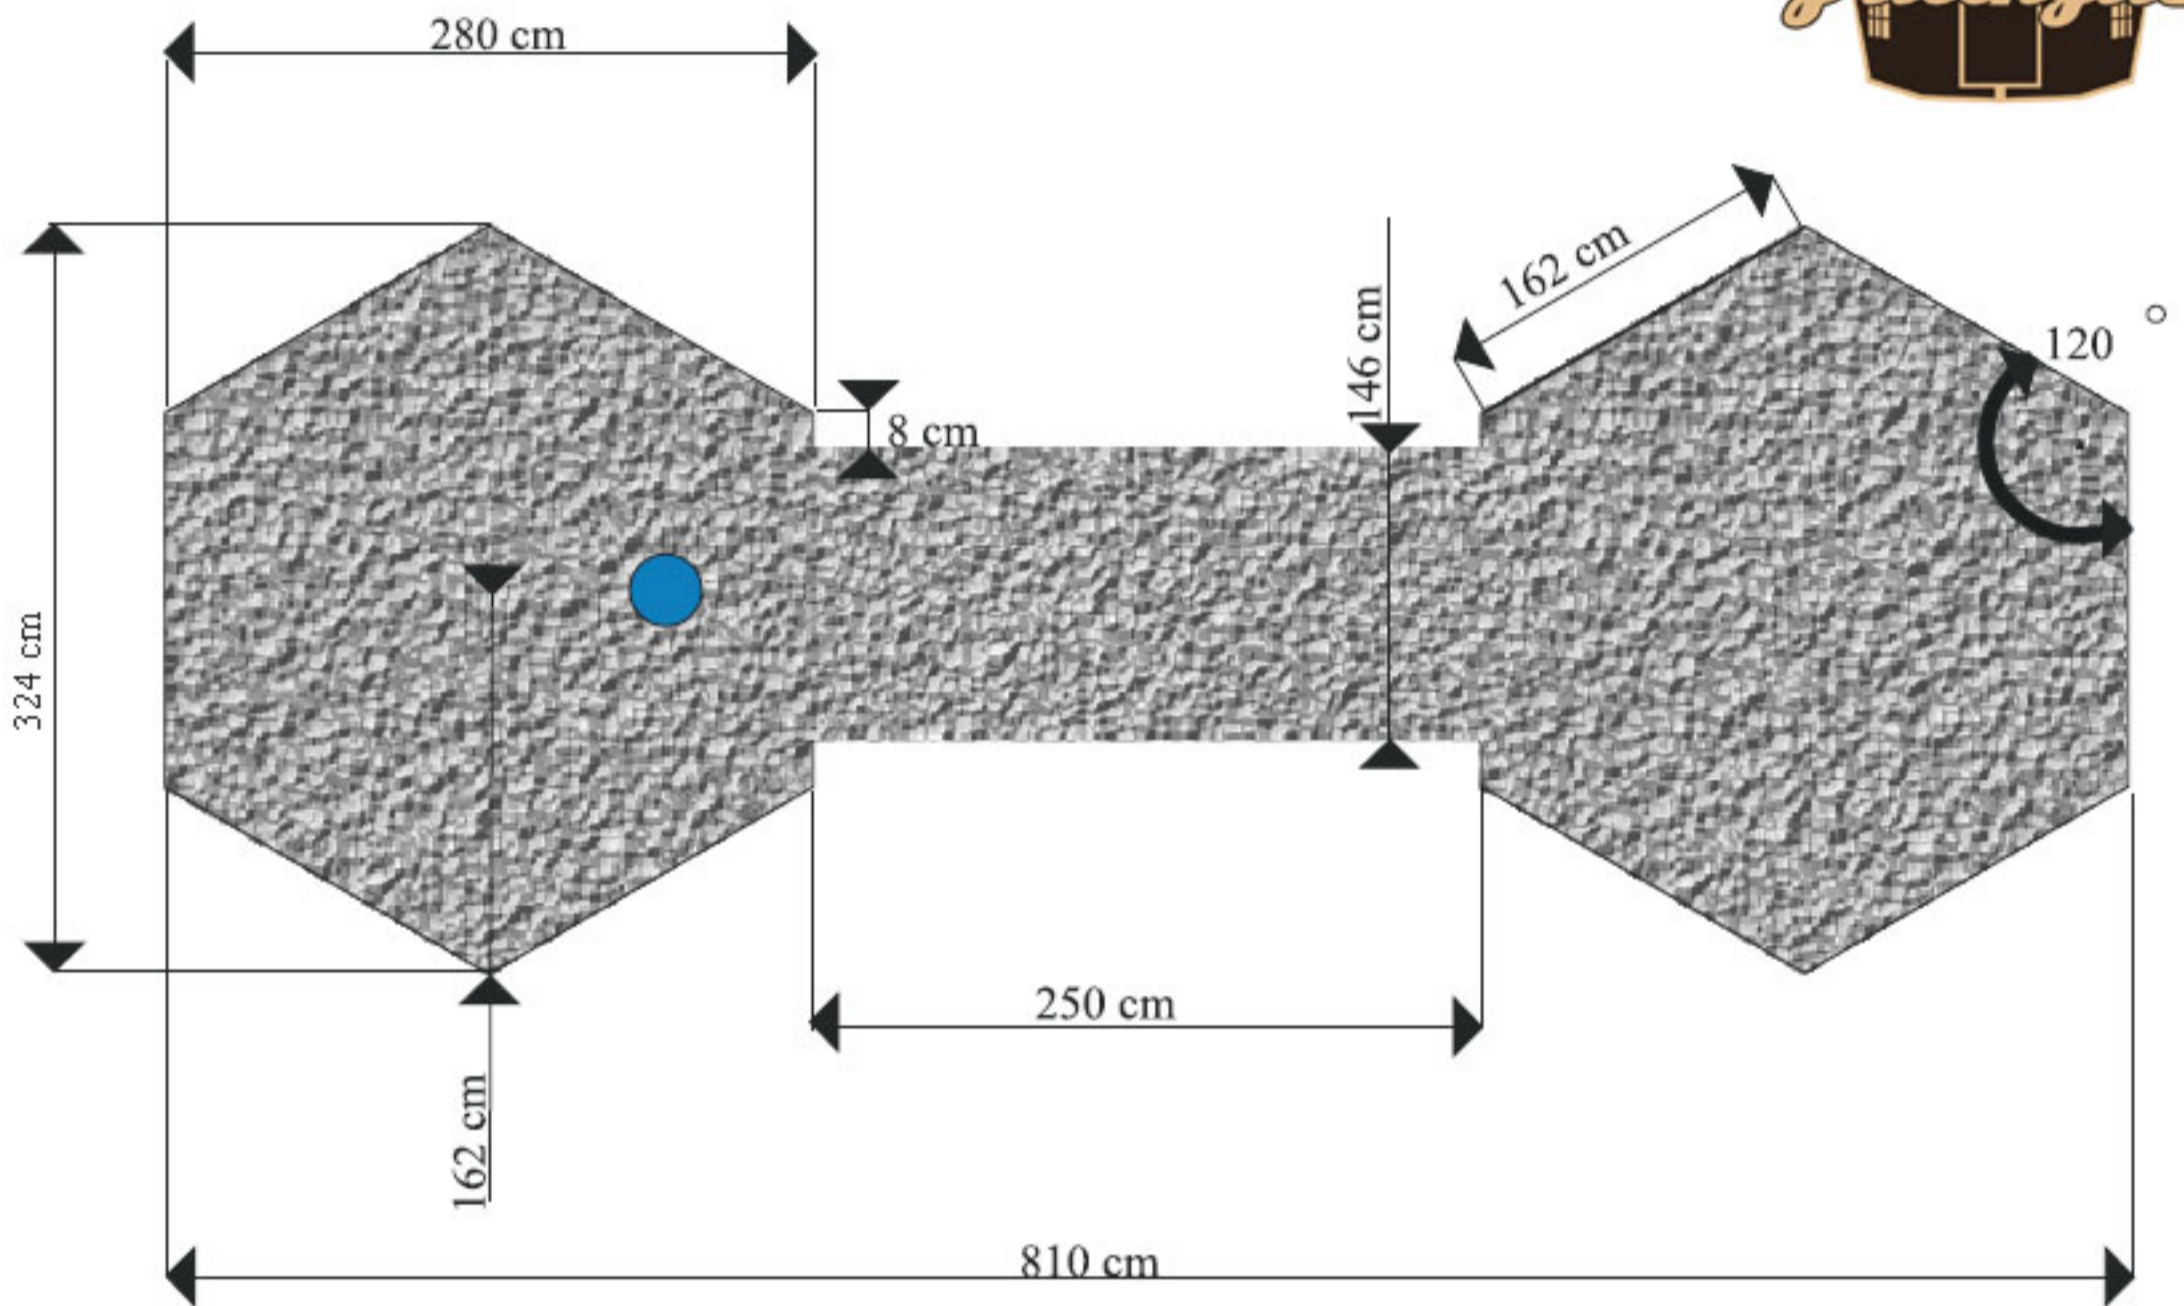

10 cm



Armeringsjern



Isolering



3 cm



Avløp for Sauna i valgfri ende av huset



Minimumsmål